



設営レイアウトイメージ (「きっかけの発見」トークプログラム)

場所：ロームシアター京都 パークプラザ3階 共通ロビー

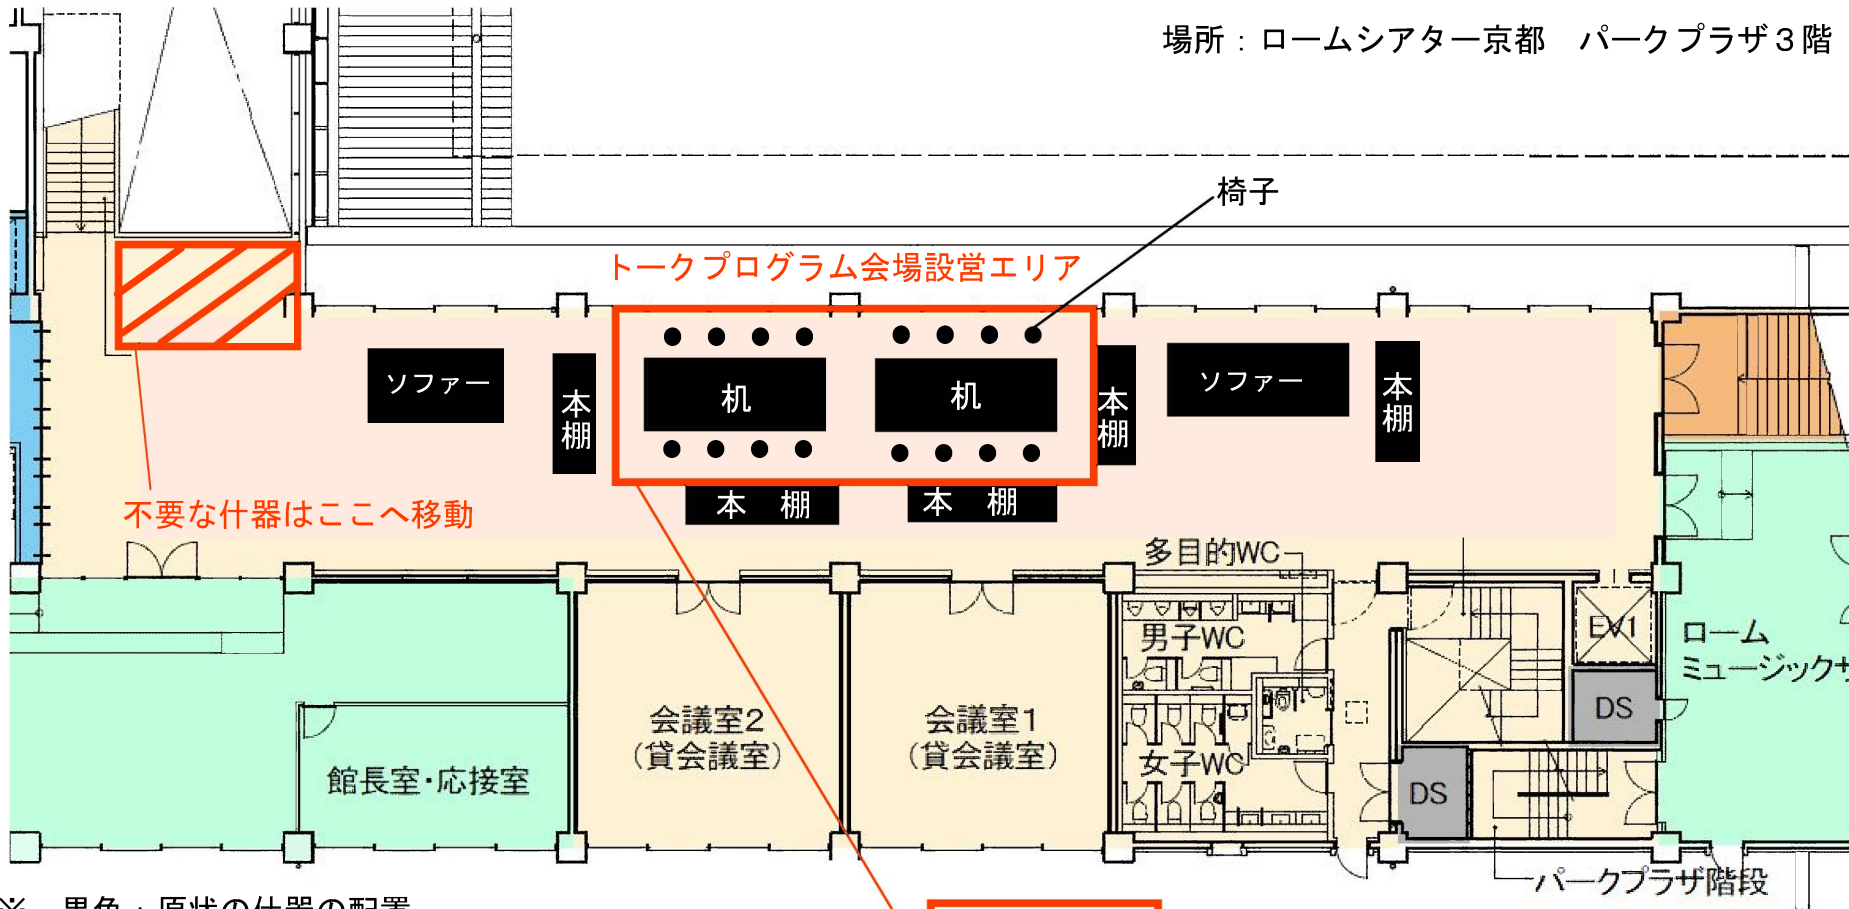

※ 黒色：原状の什器の配置

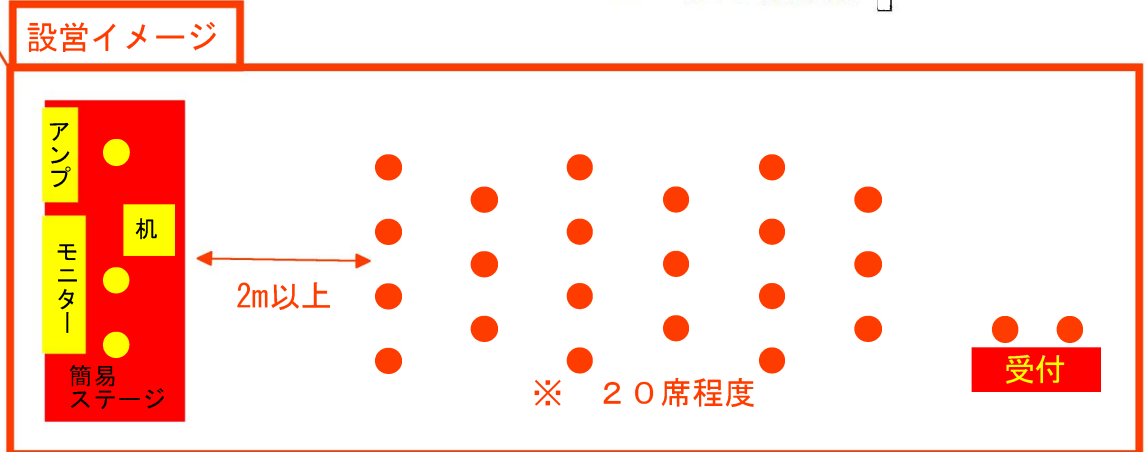

※ 設営に使用する什器類は劇場の倉庫から別途借用